


2 353 743 (BOULEVARD DES LAURENTIDES)

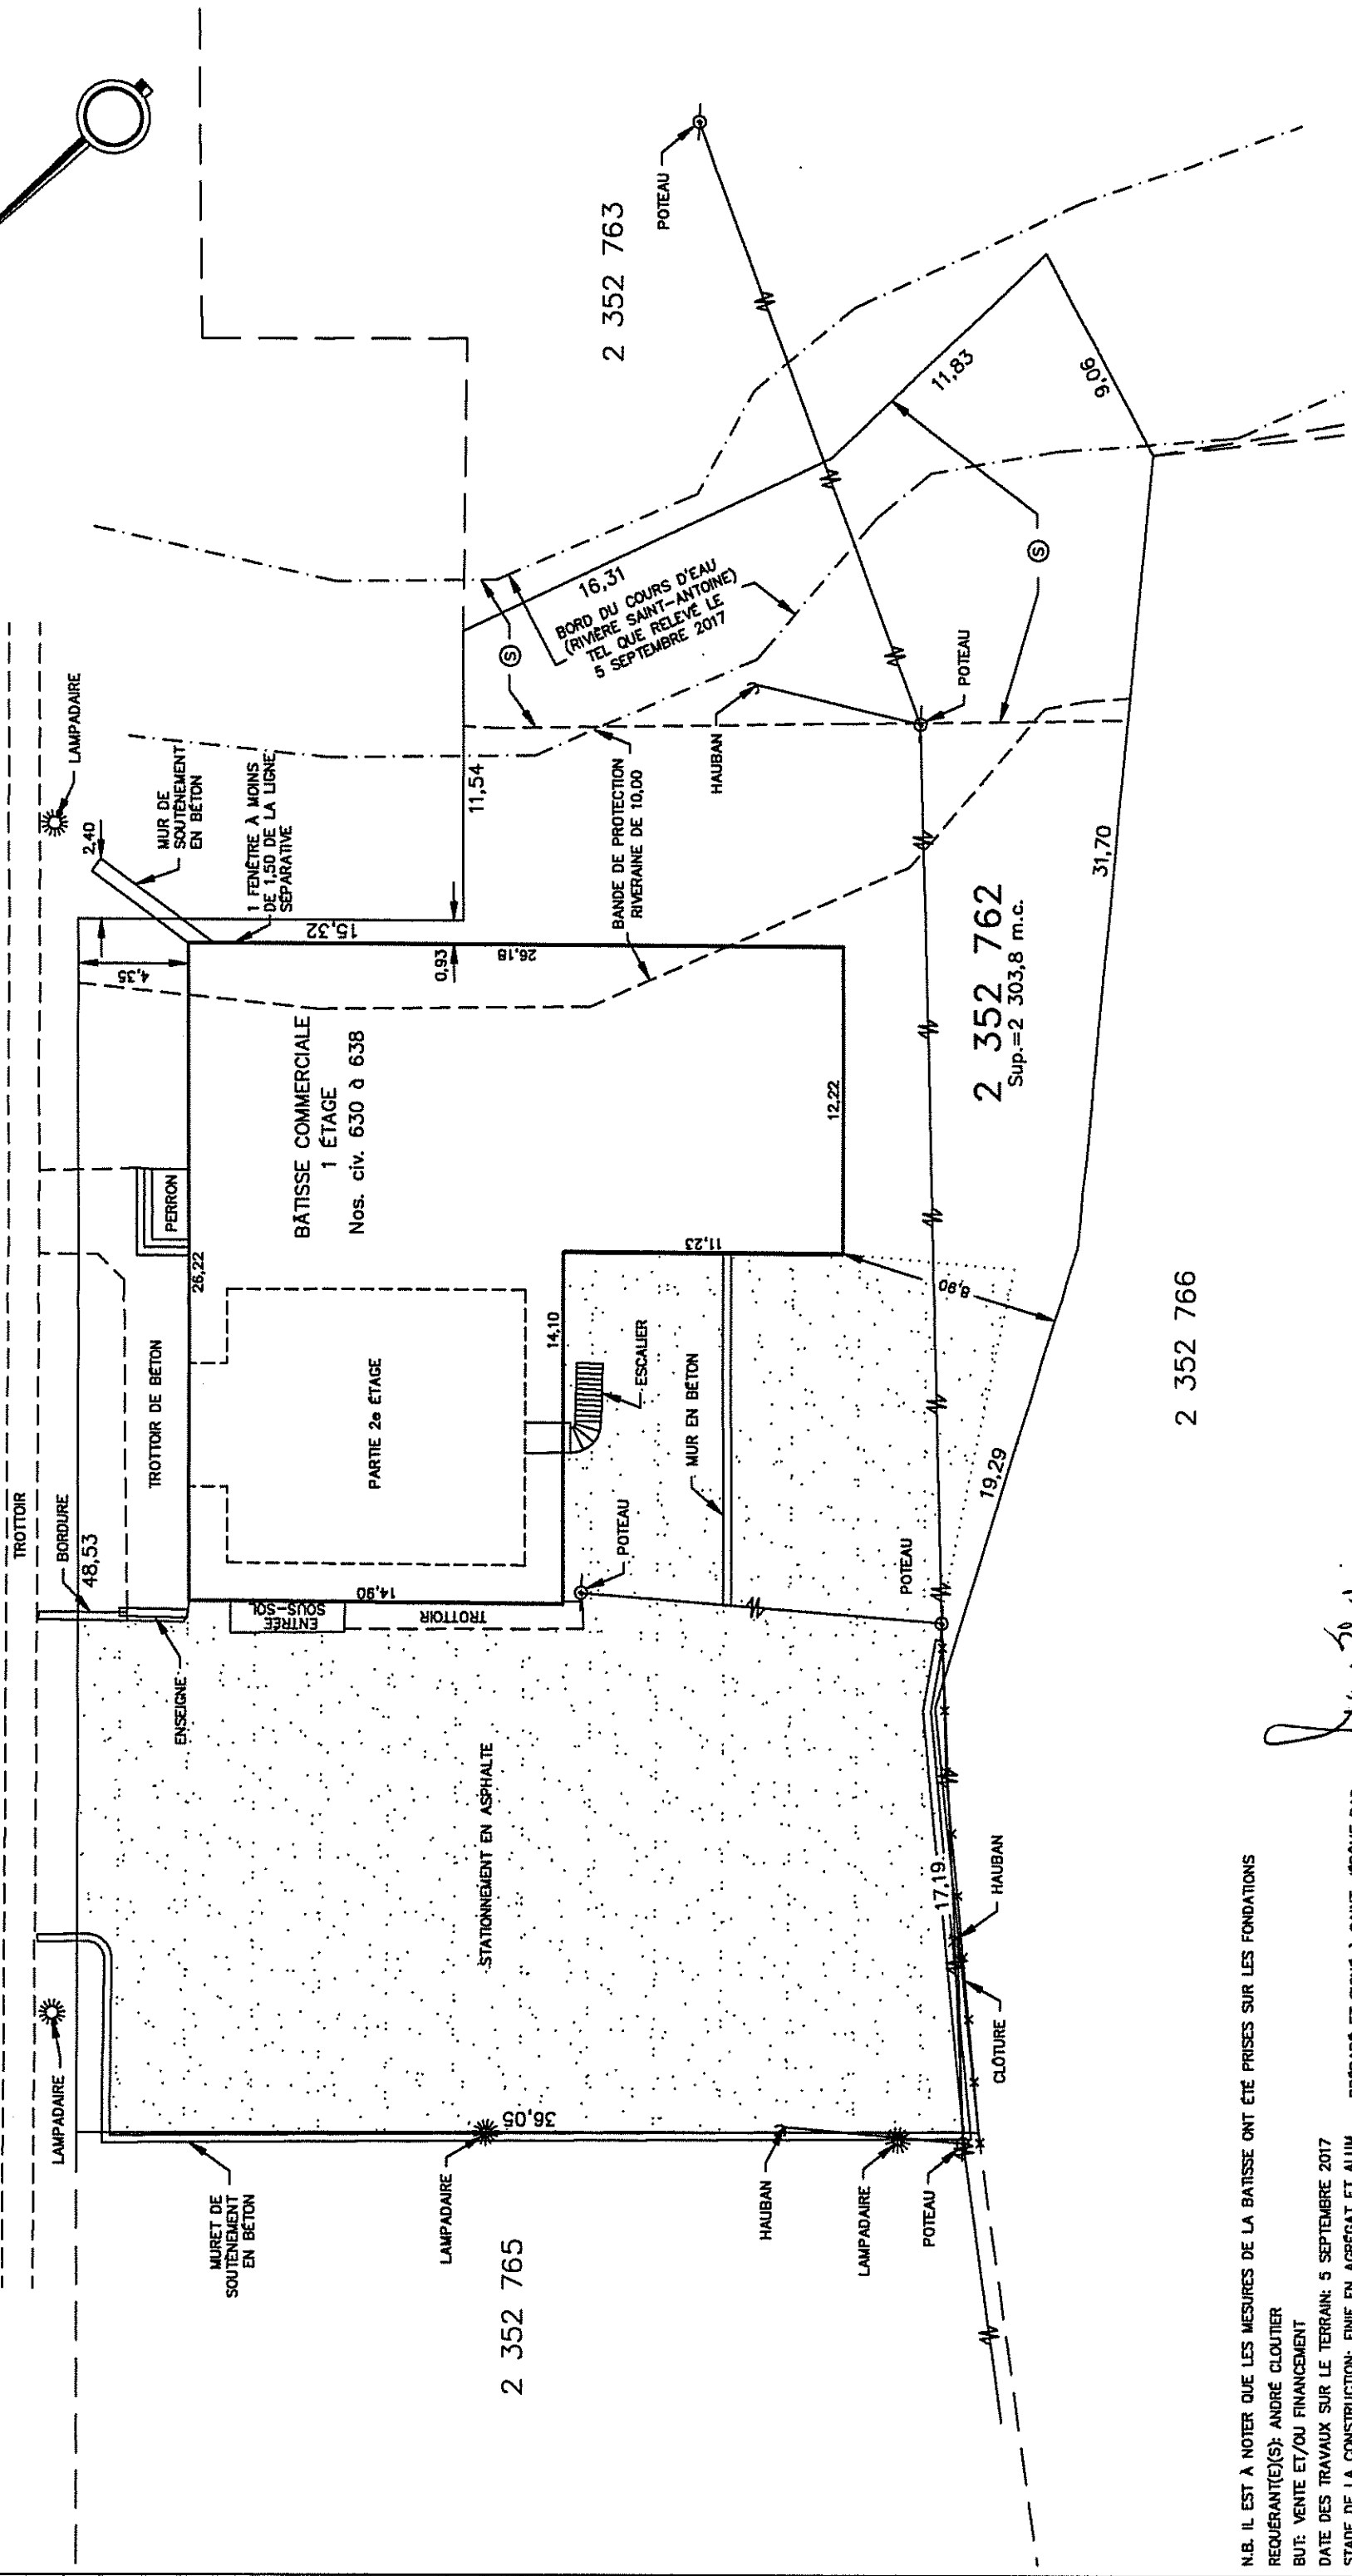

Jean Blondin
 JEAN BLONDIN, B.Sc.A.-G.

N.B. IL EST À NOTER QUE LES MESURES DE LA BÂTISSE ONT ÉTÉ PRISES SUR LES FONDATIONS
 REQUÉRANT(E)(S): ANDRÉ CLOUTIER
 BUT: VENTE ET/OU FINANCEMENT
 DATE DES TRAVAUX SUR LE TERRAIN: 5 SEPTEMBRE 2017
 STADE DE LA CONSTRUCTION: FINIE EN AGRÉGAT ET ALUM. PRÉPARÉ ET SIGNÉ À SAINT-JÉRÔME PAR:
 SERVITUDE(S) À L'INDEX DES LOTS 198-2, 196-3: #729137 (ASSAINISSEMENT DES EAUX) (S)
 #481162 (RZMTC)
 SERVICE AÉRIEN D'UTILITÉ PUBLIQUE: HYDRO-QUÉBEC ET BELL CANADA
 REPÈRES MÉTALLIQUES: ●

CE PLAN FAIT PARTIE INTÉGRANTE DU CERTIFICAT.
 LES DIMENSIONS INDIQUÉES SUR CE DOCUMENT SONT EN UNITÉ DU SYSTÈME INTERNATIONAL (SI).
 CE DOCUMENT NE PEUT ÊTRE UTILISÉ OU INVOQUÉ À DES FINS AUTRES QUE CELLES AUXQUELLES IL EST DESTINÉ SANS L'AUTORISATION ÉCRITE DE SON AUTEUR
 ET NE DEVRAIT PAS SERVIR À ÉTABLIR LES LIMITES DE LA PROPRIÉTÉ.